
REGENERACE NÁMĚSTÍ JIŘÍHO Z LOBKOVIC ~ Praha 3, Vinohrady



NADHLEDOVÁ AXONOMETRIE **–** pohled ze směru Vinohradské ulice k základní škole

NAJDI SI SVÉHO **TRPASLÍKA** A PODPOŘ HO.

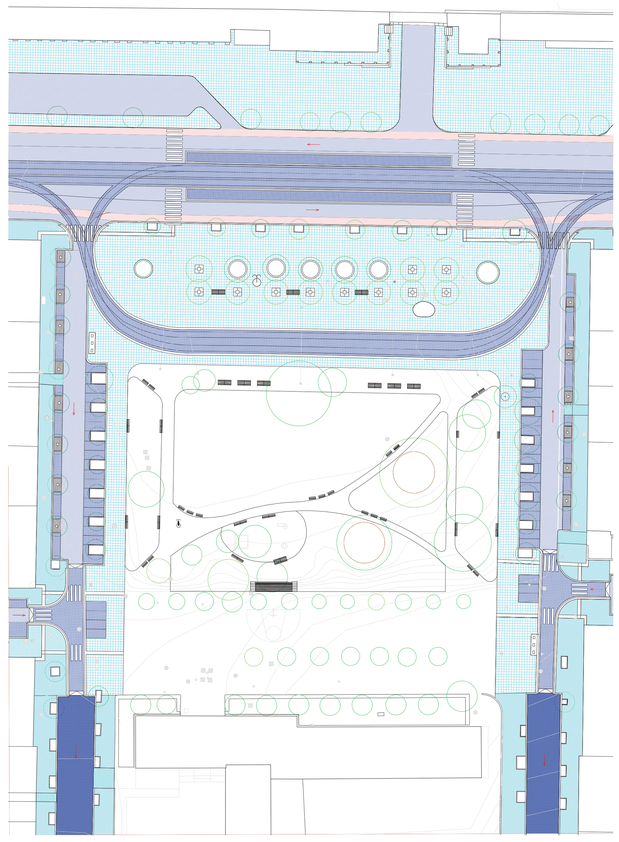

DOPRAVNÍ ŘEŠENÍ



PERSPEKTIVA I. **–** prostor před školou a jeho napojení na park



PERSPEKTIVA II. **–** plocha tramvajové smyčky

AUTOŘI NÁVRHU

sdružení KOSA

Ing. arch. Markéta Mráčková
Ing. arch. Barbora Šimonová
MgA. Ing. arch. Marek Šilar
MgA. Ing. arch. Milan Valeš
Viktor Vejvoda DiS., typografická úprava
Ing. arch. Martin Neruda, vizualizacez
Ing. Eva Klápšťová, konzultace sadových úprav

Předmětem studie je úprava prostoru mezi obytnými domy na západní a východní straně náměstí, severní vstupní fasádou základní školy a plochou konečné stanice tramvaje podél ulice Vinohradská.

Zadání studie neobsahuje úpravu plochy před hlavním vstupem do Olšanských hřbitovů, přestože tento prostor náměstí uzavírá, tedy s plochou prostorově souvisí. Proto je ve studii i tento prostor zohledněn.

studie březen 2014
cosa.cz

KONCEPCE ~ hlavní principy

zpřístupnění celé plochy náměstí

vizuální a fyzické propojení ploch mezi Olšanskými hřbitovy a základní školou, odstranění příčných bariér (keře a zábradlí), srovnání terénu do plynulé plochy

zapojení parteru budov do náměstí – prostupné podélné a kolmé parkování po stranách náměstí

městská nároží – rohy domů se službami zpřístupněny pro pěší zvýšenými křižovatkami

podpoření stávajících atmosfér – herní plocha před školou, provázání prostoru před hřbitovy a Vinohradské ulice s plochou tramvajové smyčky

zkvalitnění prostoru tramvajové smyčky – plocha zpřístupněna k užívání vydlážděním, její volný prostor a stromořadí ji napojuje na Vinohradskou ulici

intenzivní parková plocha – pobytový trávník, lavičky, hřiště

sadové úpravy – kácení stromů omezeno pouze na špatné stromy a keře, přidáno stromořadí v ploše tramvajové smyčky a lokálně několik dalších stromů, dva vzrostlé platany do plochy parku, nově navržený trávník je pochozí, zátěžový a pobytový

povrchy – plocha před školou navržena jako propustný barevný asfalt, pochozí plochy v parku navrženy z minerálního betonu, park – sečená pochozí pobytová travnatá plocha, částečně štěrkové záhony, hřiště – povrch dřevoštěpka, hřiště pro nejmladší oplocené lehkou síťkou, nová dlažba na náměstí – betonová čtvercová dlažba (600 x 600 x 40 mm), dlažba na chodnících u domů – pražská mozaika (60 x 60 x 40 mm), parkování aut – dlažba z kostky (160 x 160 x 250 mm), silnice asfaltové

mobiliář – nové lavičky umístěny především v prostoru parku a v tramvajové smyčce, v tramvajové smyčce umístěna nová kašna, v parku umístěno pítko, nové kontejnery na separovaný odpad umístěny v jihovýchodním rohu náměstí, kvůli stávajícímu zvýšenému terénu jsou některé stromy v dlažbě opatřeny zvýšeným obrubníkem

herní prvky – navržena tři hřiště s povrchem z dřevoštěpky, pro nejmladší děti je oplocené, další dvě umístěna pod stromy

pohyb chodců – posílena severojižní prostupnost náměstí od tramvají ke škole, východozápadní prostupnost zachována a posílena zvýšením křižovatek Slezská a Kouřimská, Vinohradská ulice v prostoru náměstí rozšířena o tramvajovou smyčku volně navazující na park, podélné parkování umožňuje rozšíření chodníků u domů, diagonální prostupnost parkem je posílena především od tramvají ke vstupu do školy

pravidla pro pohyb psů – volný pohyb psů je v parkové části umožněn pouze v místě bez dětských hřišť


dopravní řešení – jednosměrnost silnic zachována, plocha před školou uzavřena pro auta, tramvajová smyčka zachována v současné ploše, křižovatky Slezská a Kouřimská zvýšeny na úroveň náměstí, parkování zachováno ve stejných místech, změněno ze šikmého na kolmé a podélné parkování, počet parkovacích míst je díky normovým rozměrům zmenšen



ORTOFOTOMAPA **–** stávající stav

Legenda

- chodník - betonová dlažba 600x600x40 mm
- parkovací místa - dlažba z kostky 160x160x250 mm
- vjezd - dlažba z kostky 100x100x100 mm
- chodník - dlažba z mozaiky 60x60x40 mm
- vozovka - asfalt
- herní plocha - probarvený asfalt
- cyklistický pruh
- tráva
- štěrkový záhon
- dřevoštěpka
- minerální beton
- lavička
- pítko/ kašna
- osvětlení
- koš
- tramvajové sloupy
- pomník obětem války
- technologie pro vánoční strom
- nové stromy, mříž kolem stromu
- stávající stromy
- stávající stromy se zídkou
- herní prvky
- kontejnery na separovaný odpad

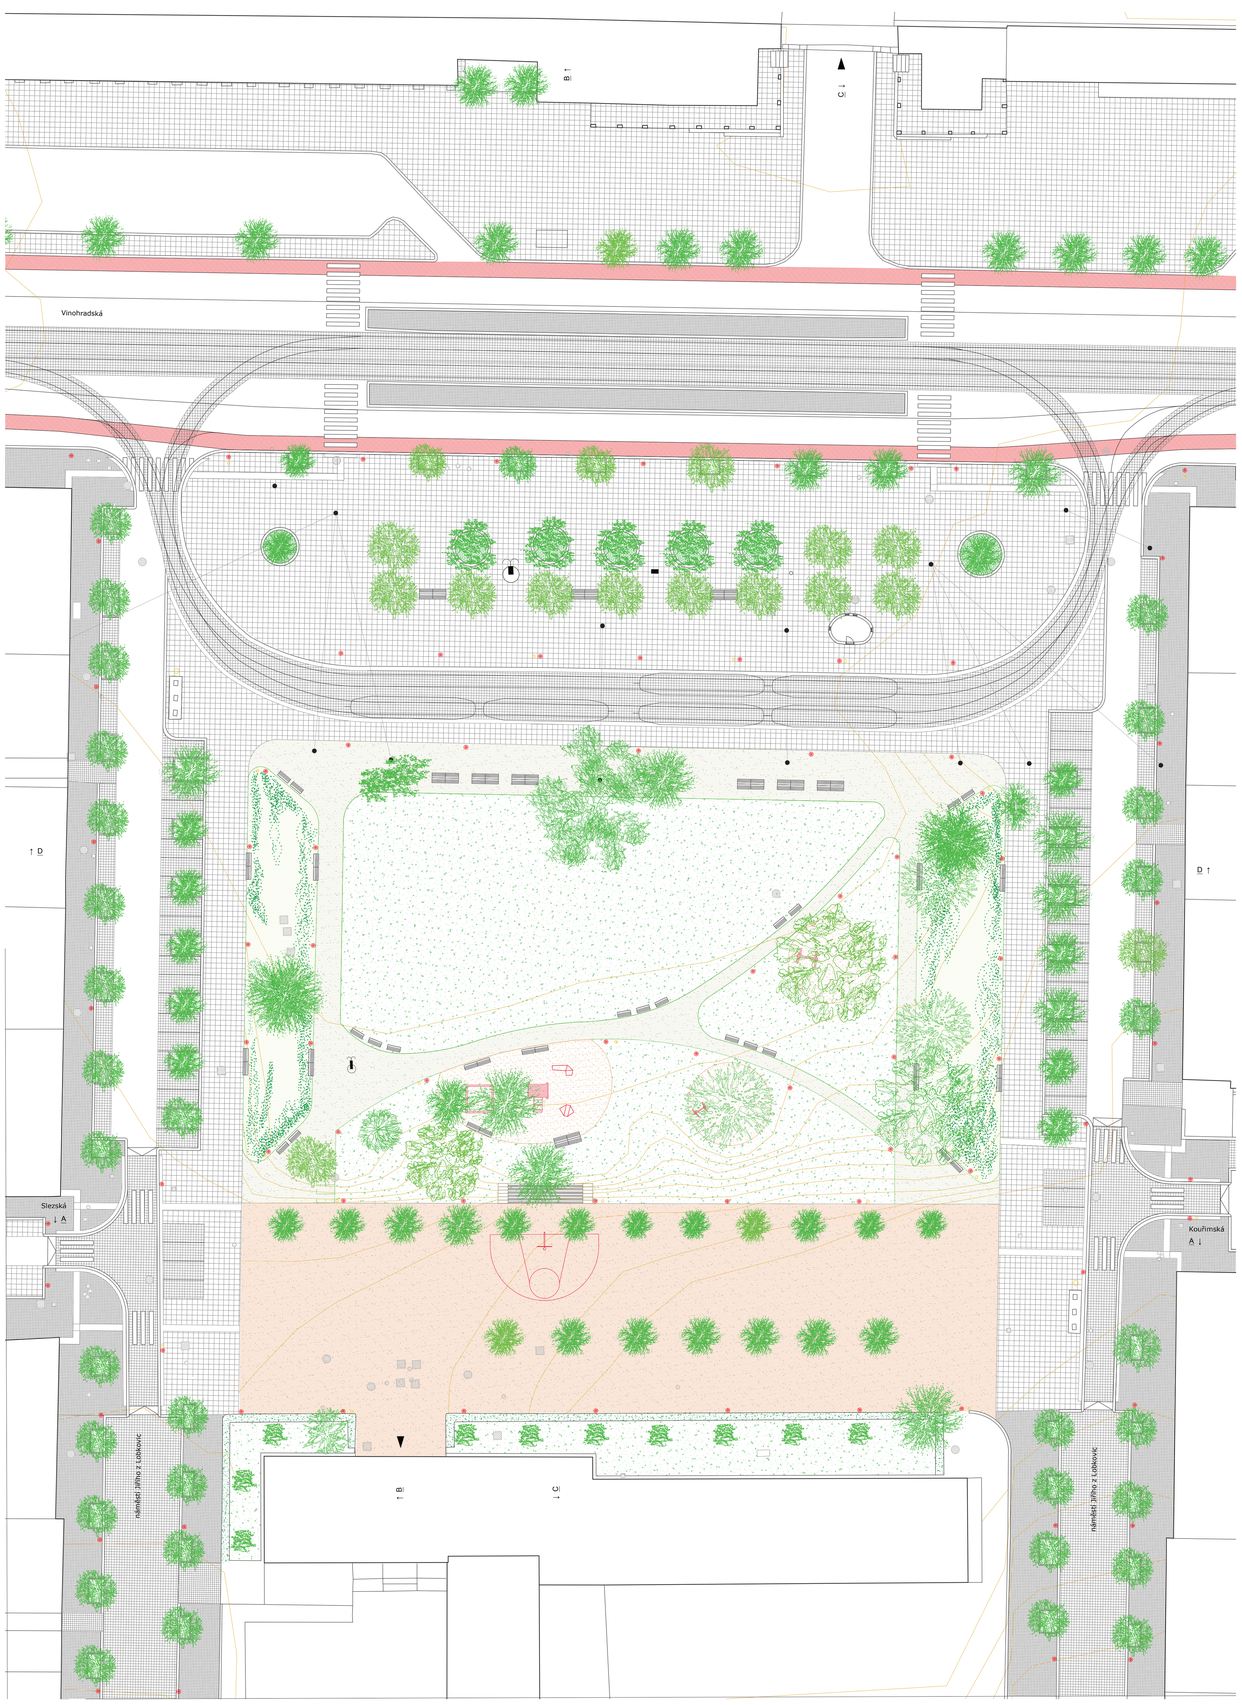

ARCHITEKTONICKÁ SITUACE